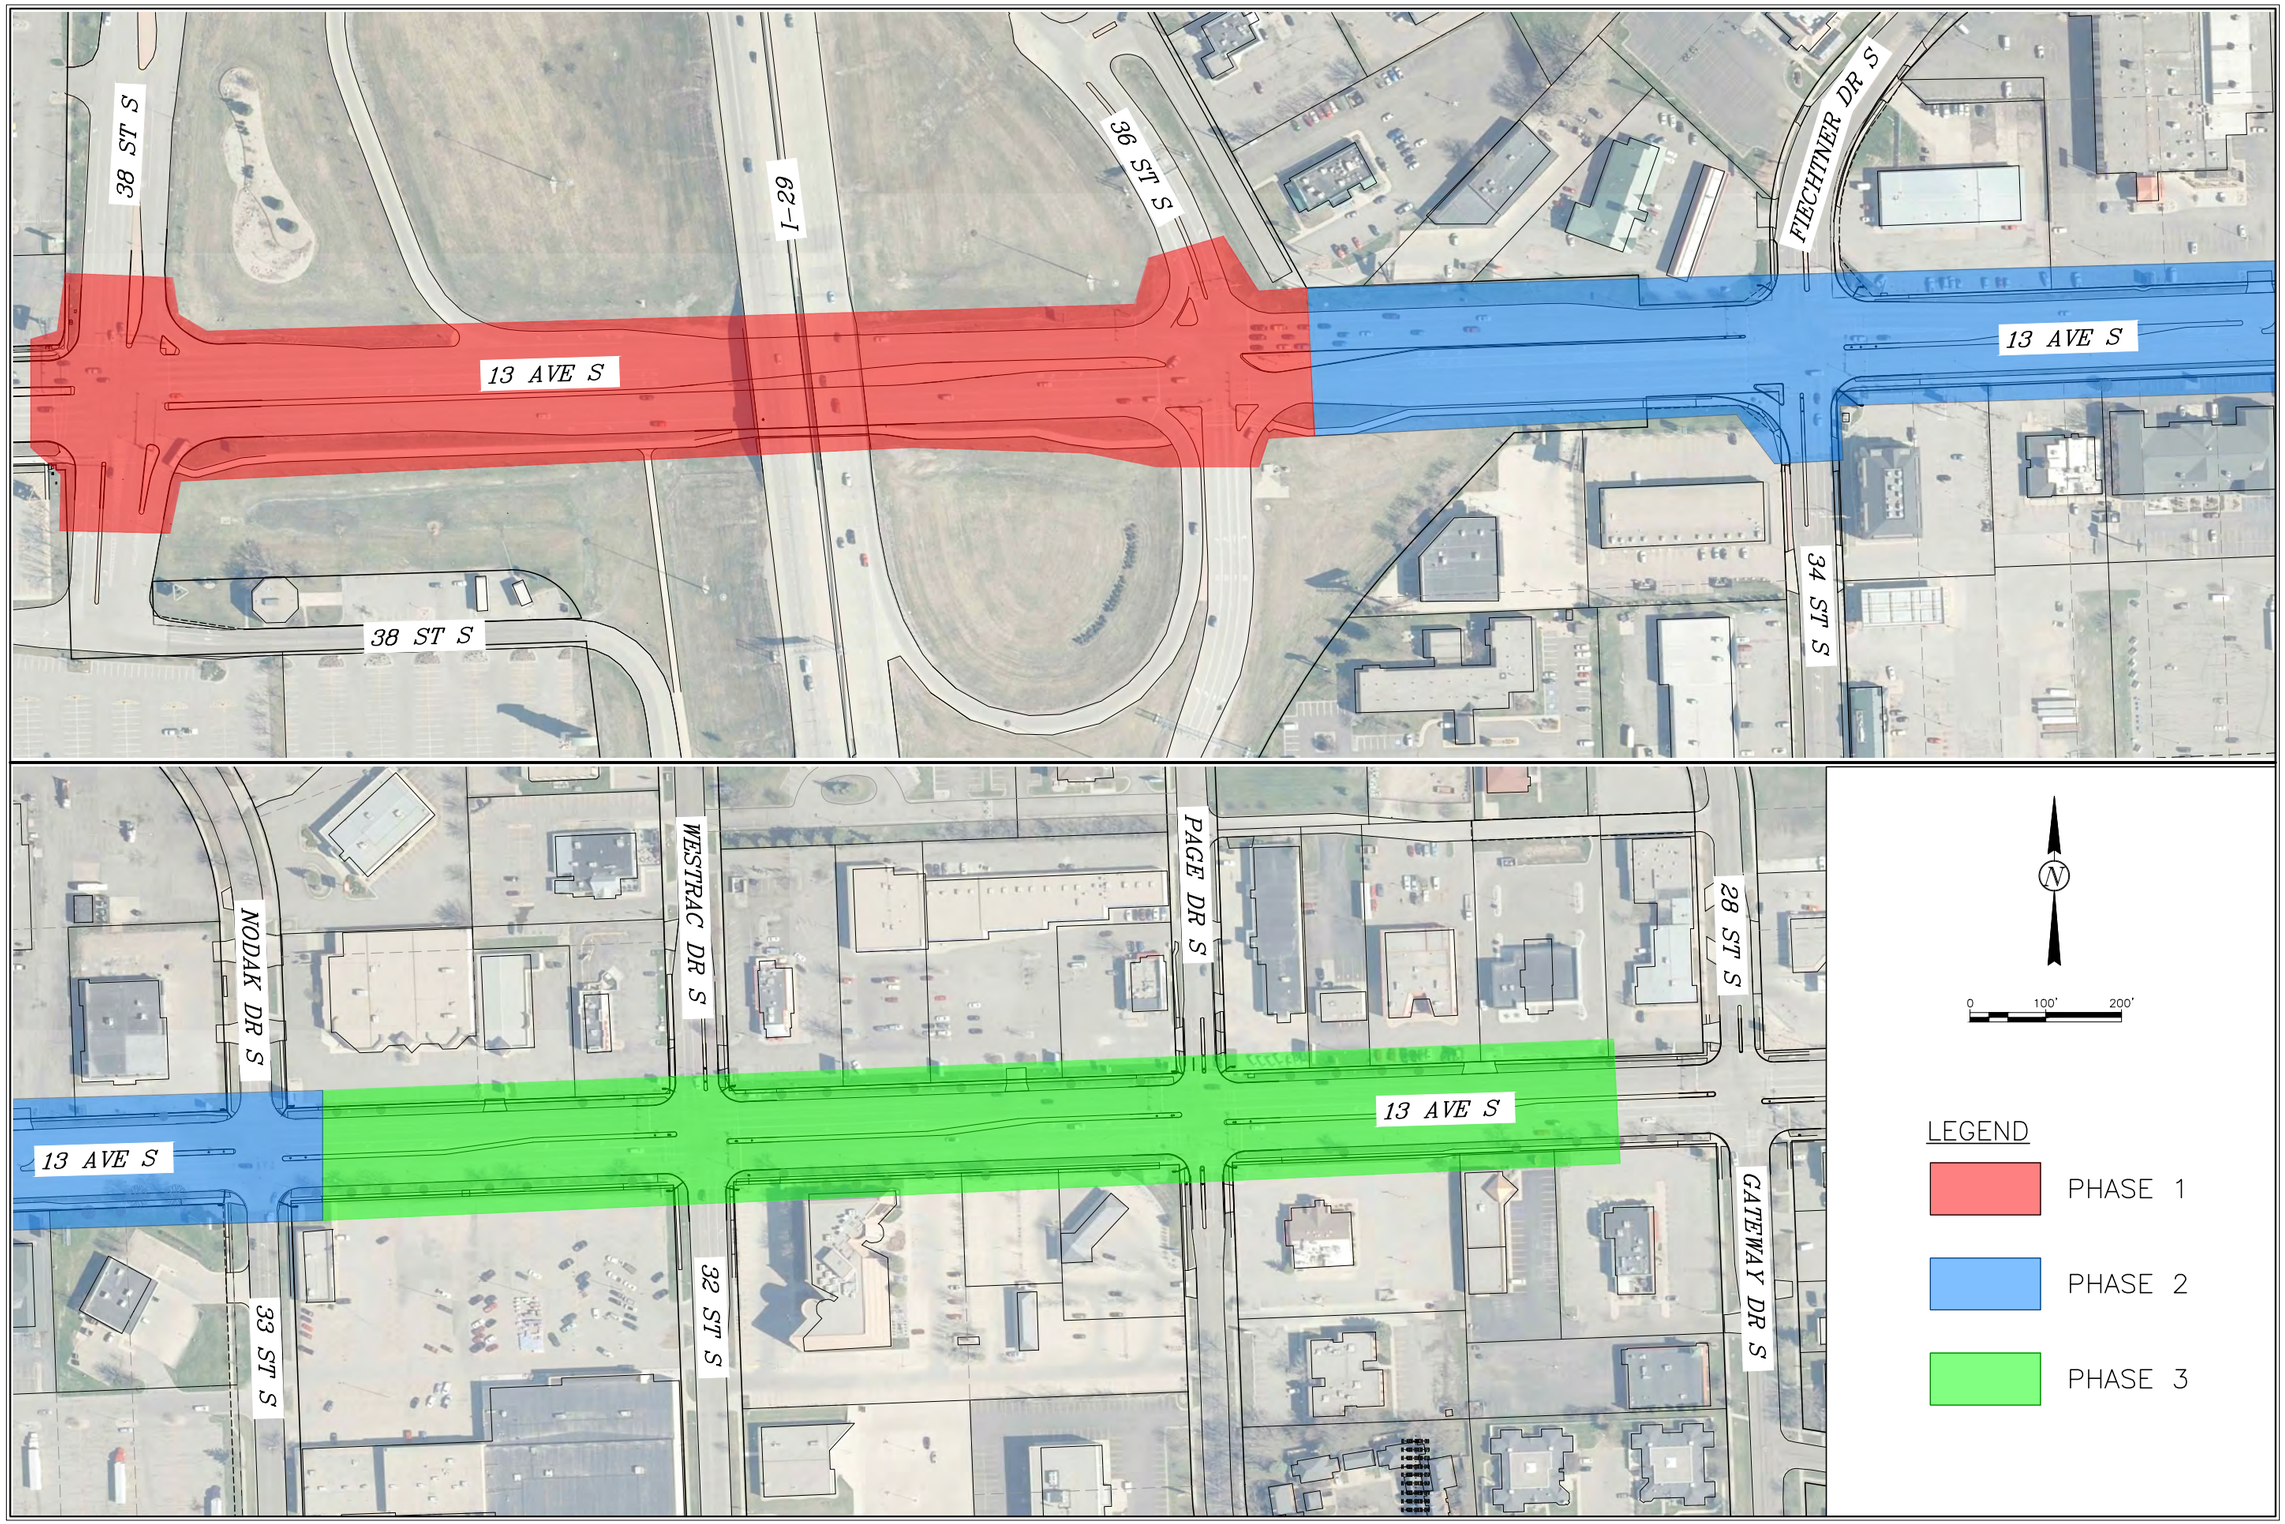
38 ST S
I-29
36 ST S
FIECHTNER DR S
13 AVE S
13 AVE S
38 ST S
34 ST S
NODAK DR S
WESTRAC DR S
PAGE DR S
28 ST S
13 AVE S
13 AVE S
33 ST S
32 ST S
GATEWAY DR S
N
0
100'
200'
LEGEND
PHASE 1
PHASE 2
PHASE 3